


АксонOMETрическая схема
 Металлической лестницы с
 полимерно-песчанной плиткой
 с шипами

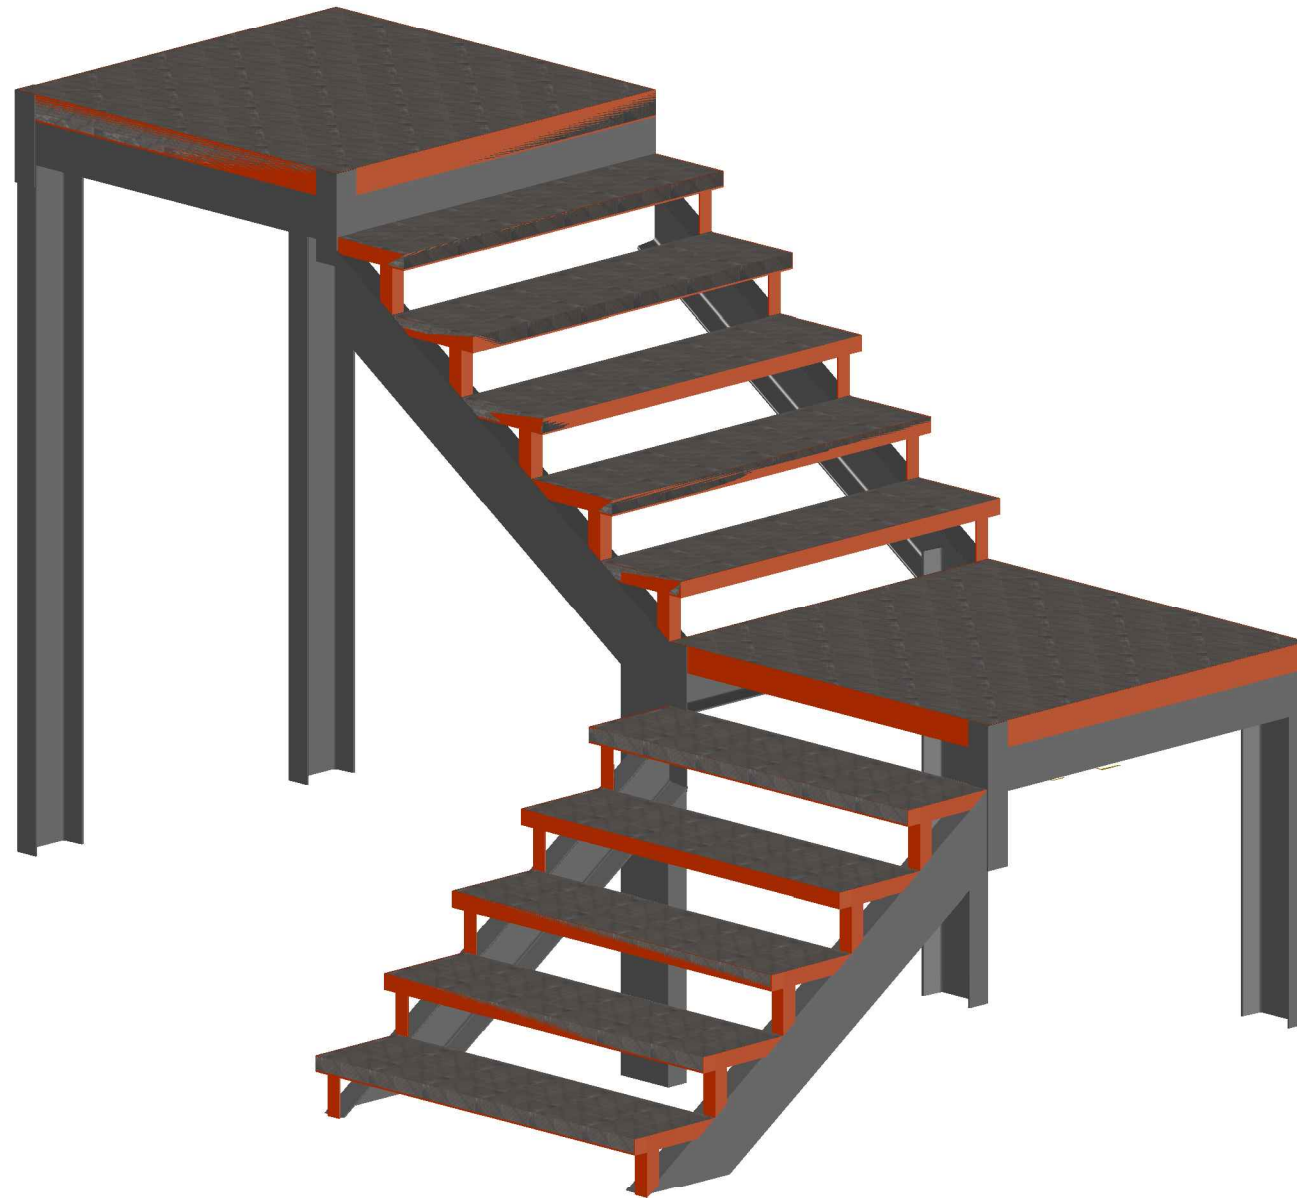

Согласовано				
	Взам. инв. №			
	Подпись и дата			
	Инв. № подл.			

						ЭП 02.02.2017			
						Полимерно-песчанная тротуарная плитка ИП Ваганов В.В.			
Изм.	Кол. уч.	Лист	№ док.	Подп.	Дата	Устройство Металлической лестницы с применением полимерно-песчанной плитки	Стадия	Лист	Листов
Разработал		Зорин В.С.					ЭП	2	2
Проверил		Ваганов В.В.							
Руковод.		Ваганов В.В.							
						АксонOMETрическая схема Металлической лестницы с полимерно-песчанной плиткой	ИП Ваганов В.В.		
					2017				